


文

化

东

路

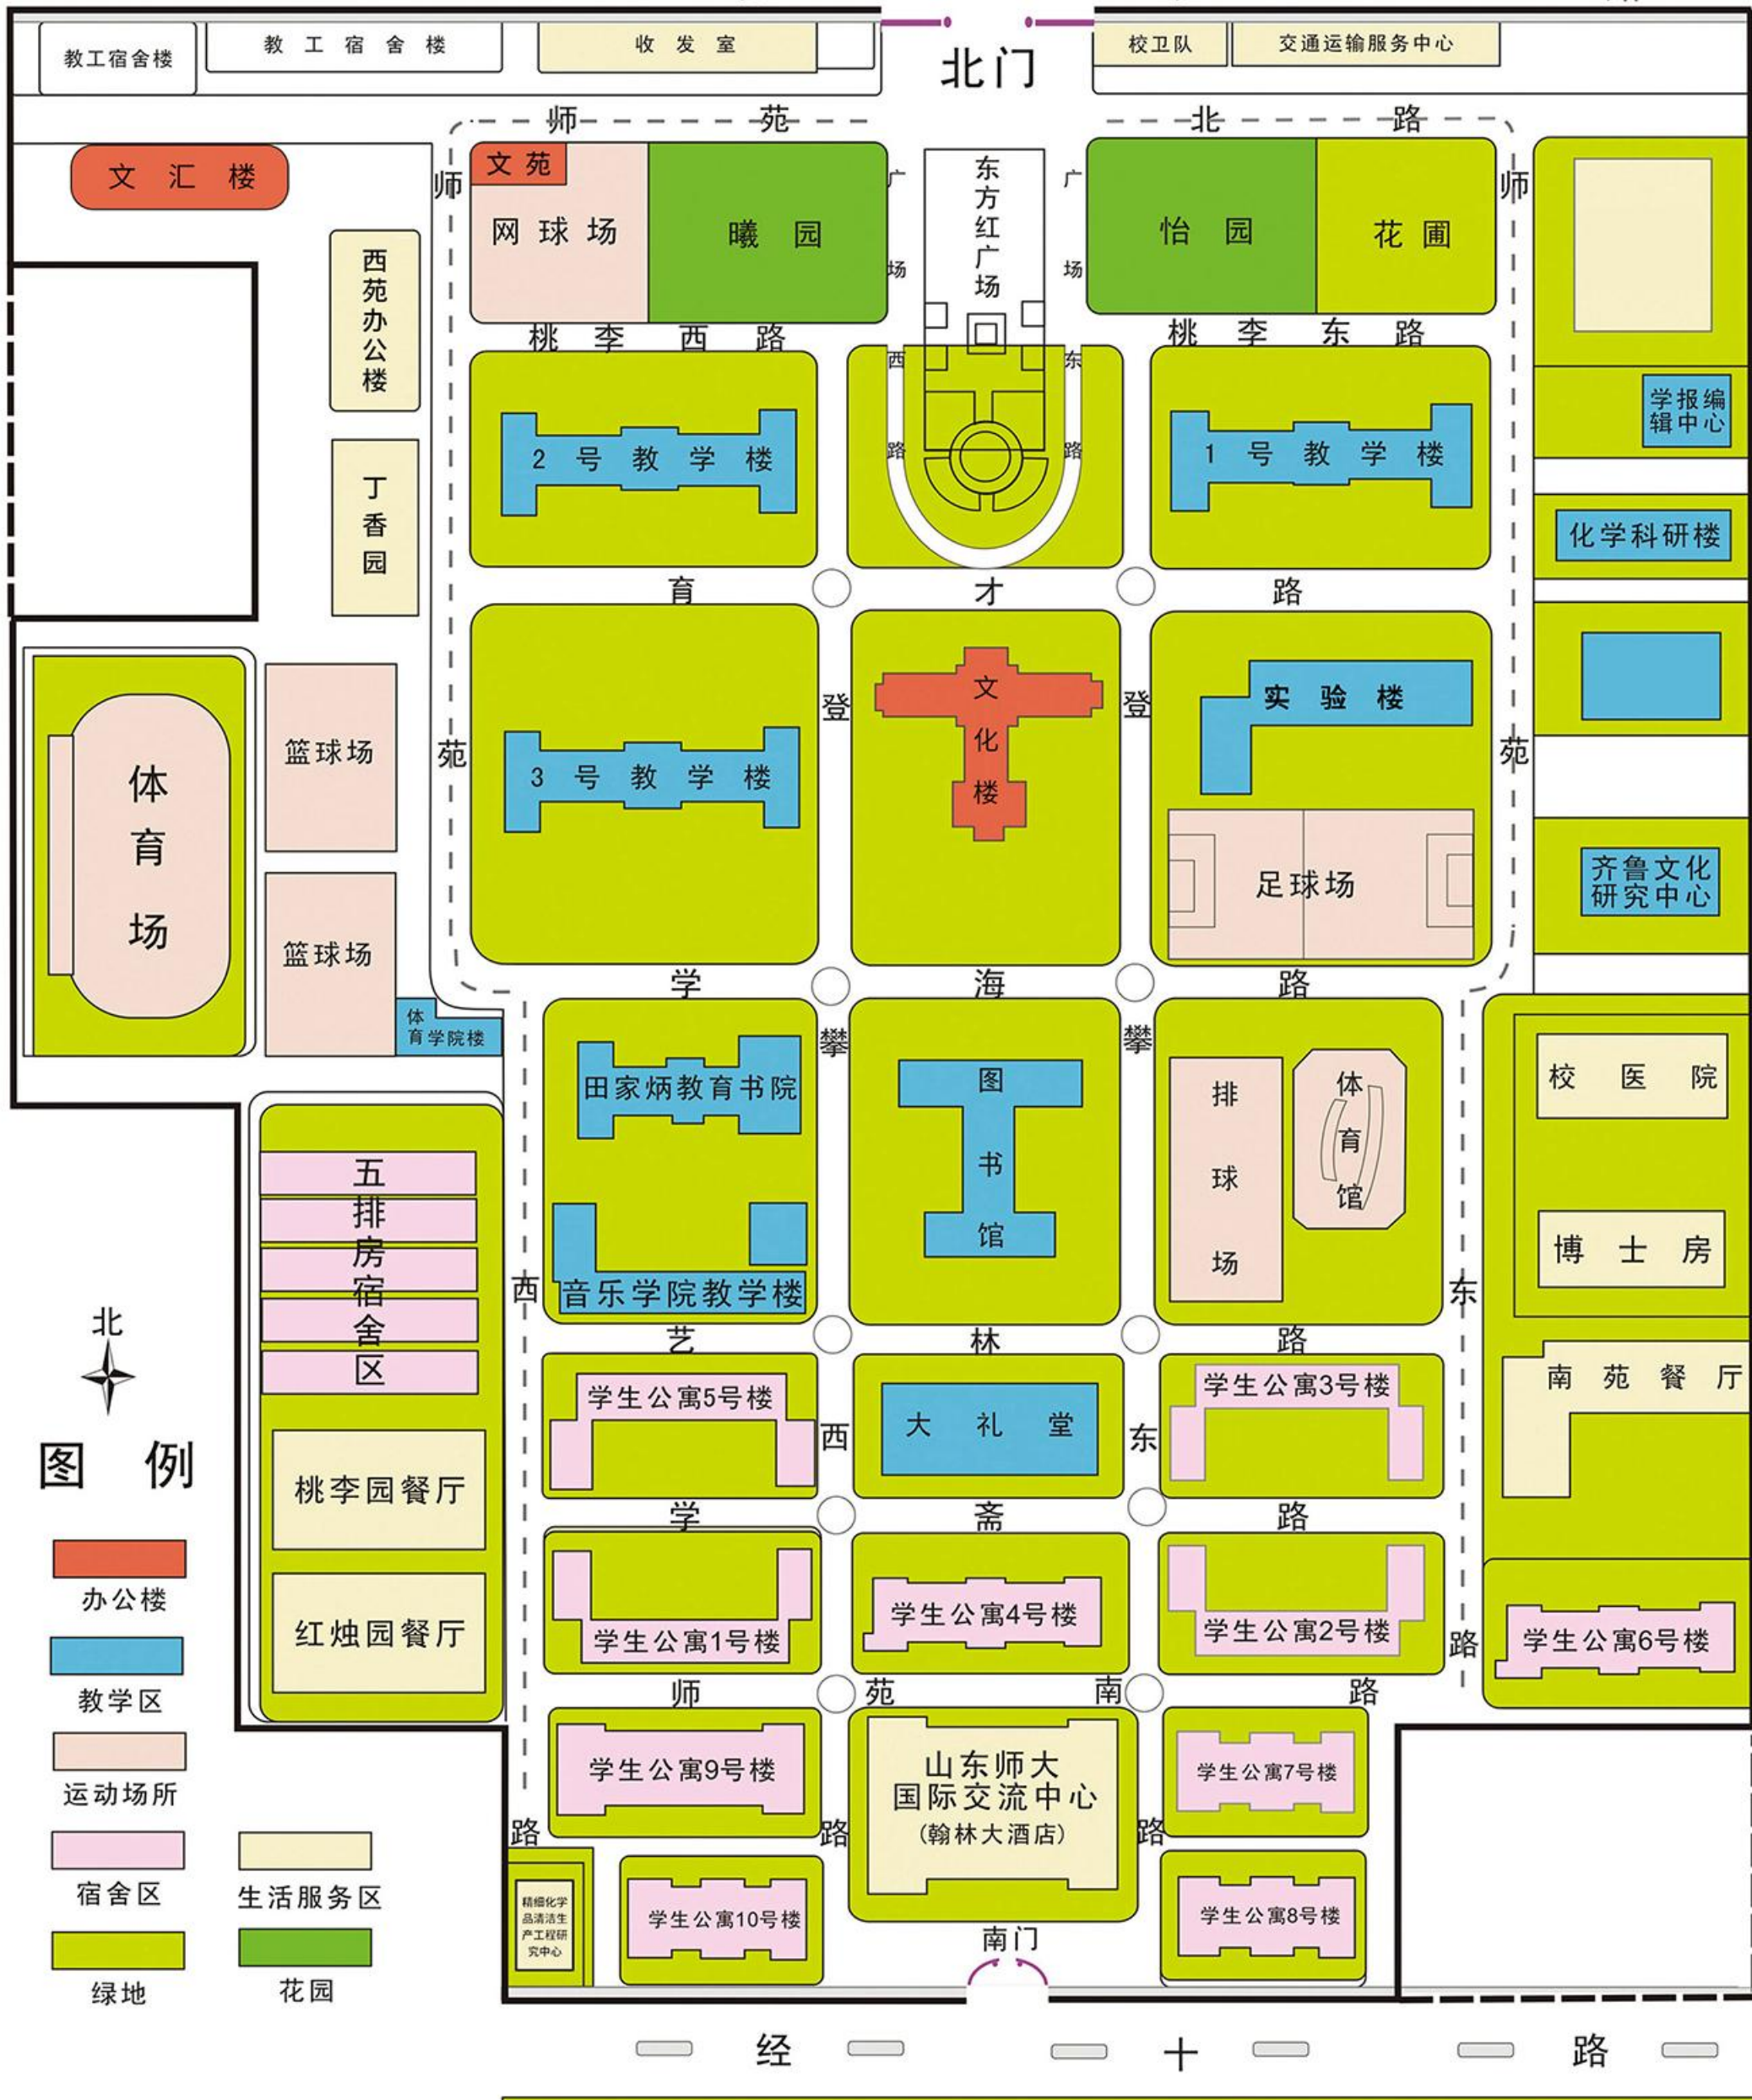

图例

- 办公楼
- 教学区
- 运动场所
- 宿舍区
- 生活服务区
- 绿地
- 花园

经

十

路